

浅绿色区域为1-63考场（2号教学楼东侧1-6层）


橙色区域为64-127考场（2号教学楼西侧1-6层）

黄色区域为128-157考场（3号教学楼东侧2-5层）


绿色区域为158-186考场（3号教学楼西侧2-5层）

蓝色区域为187-210考场（4号教学楼2-5层）


2号教学楼布局平面图（一层）

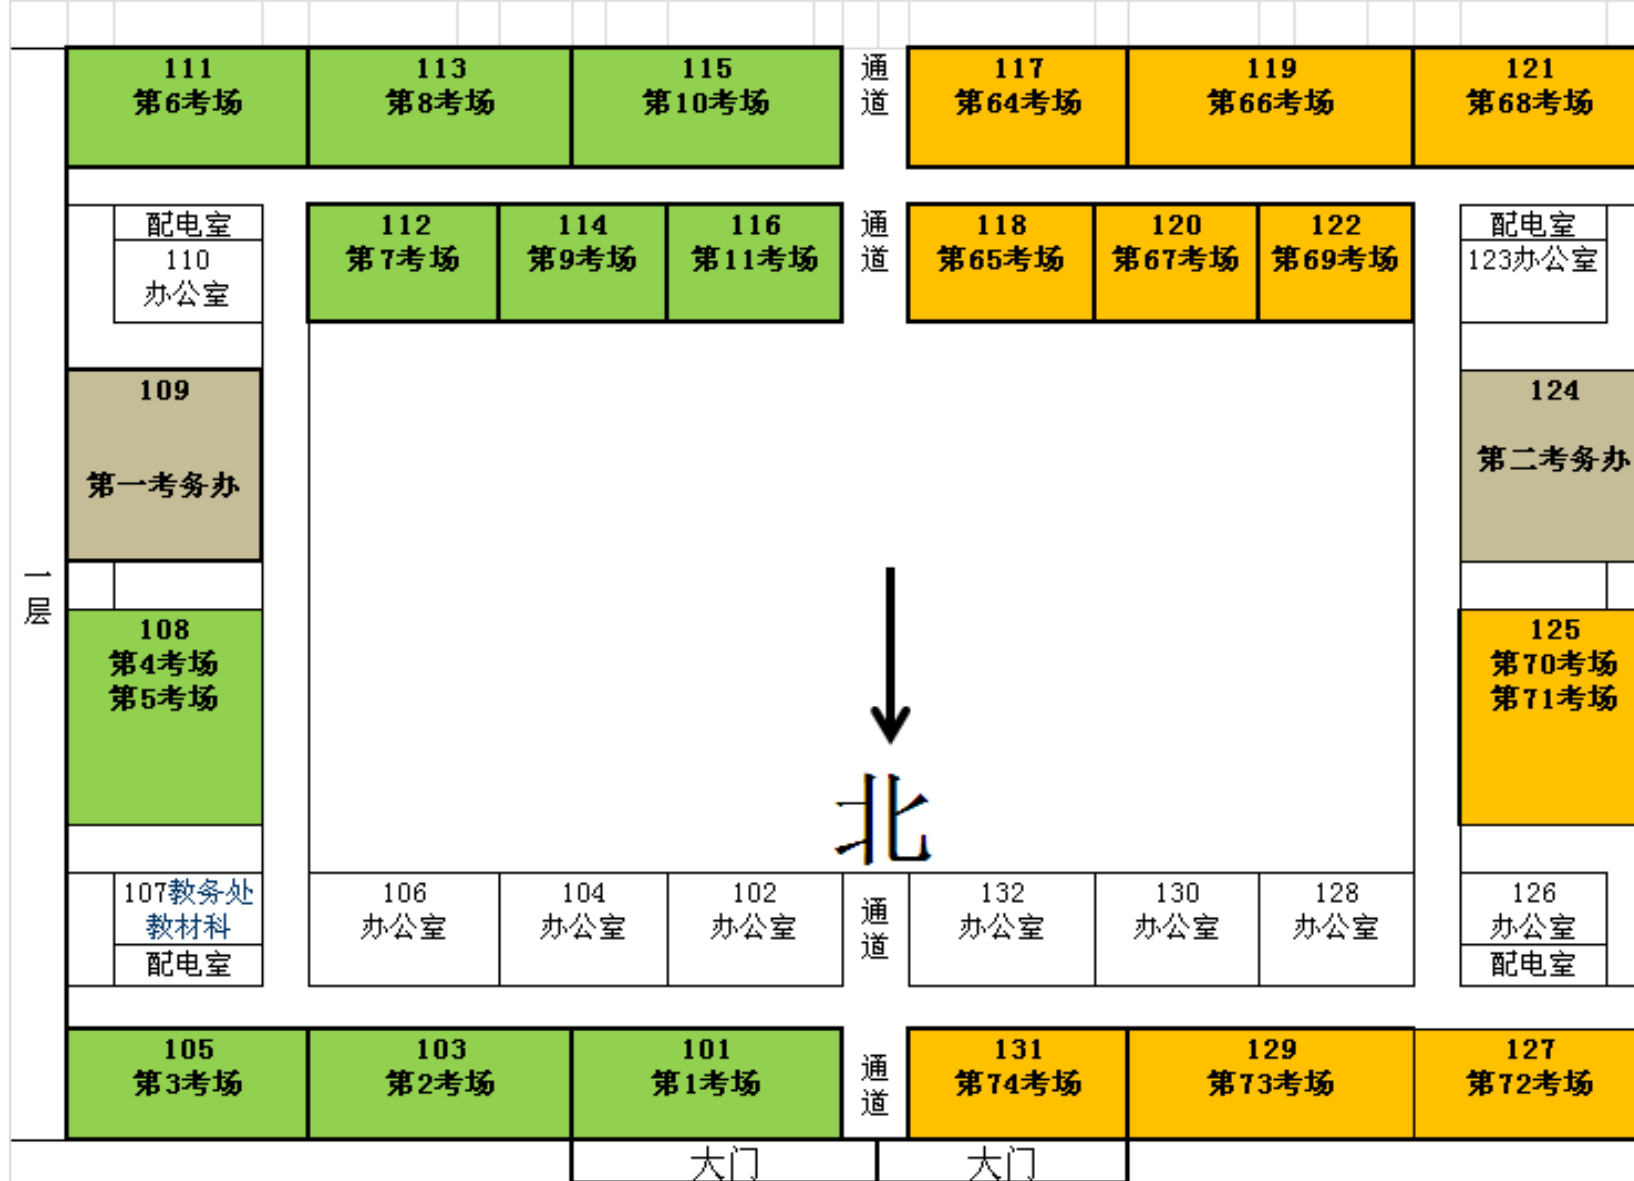


2号教学楼布局平面图（二层）

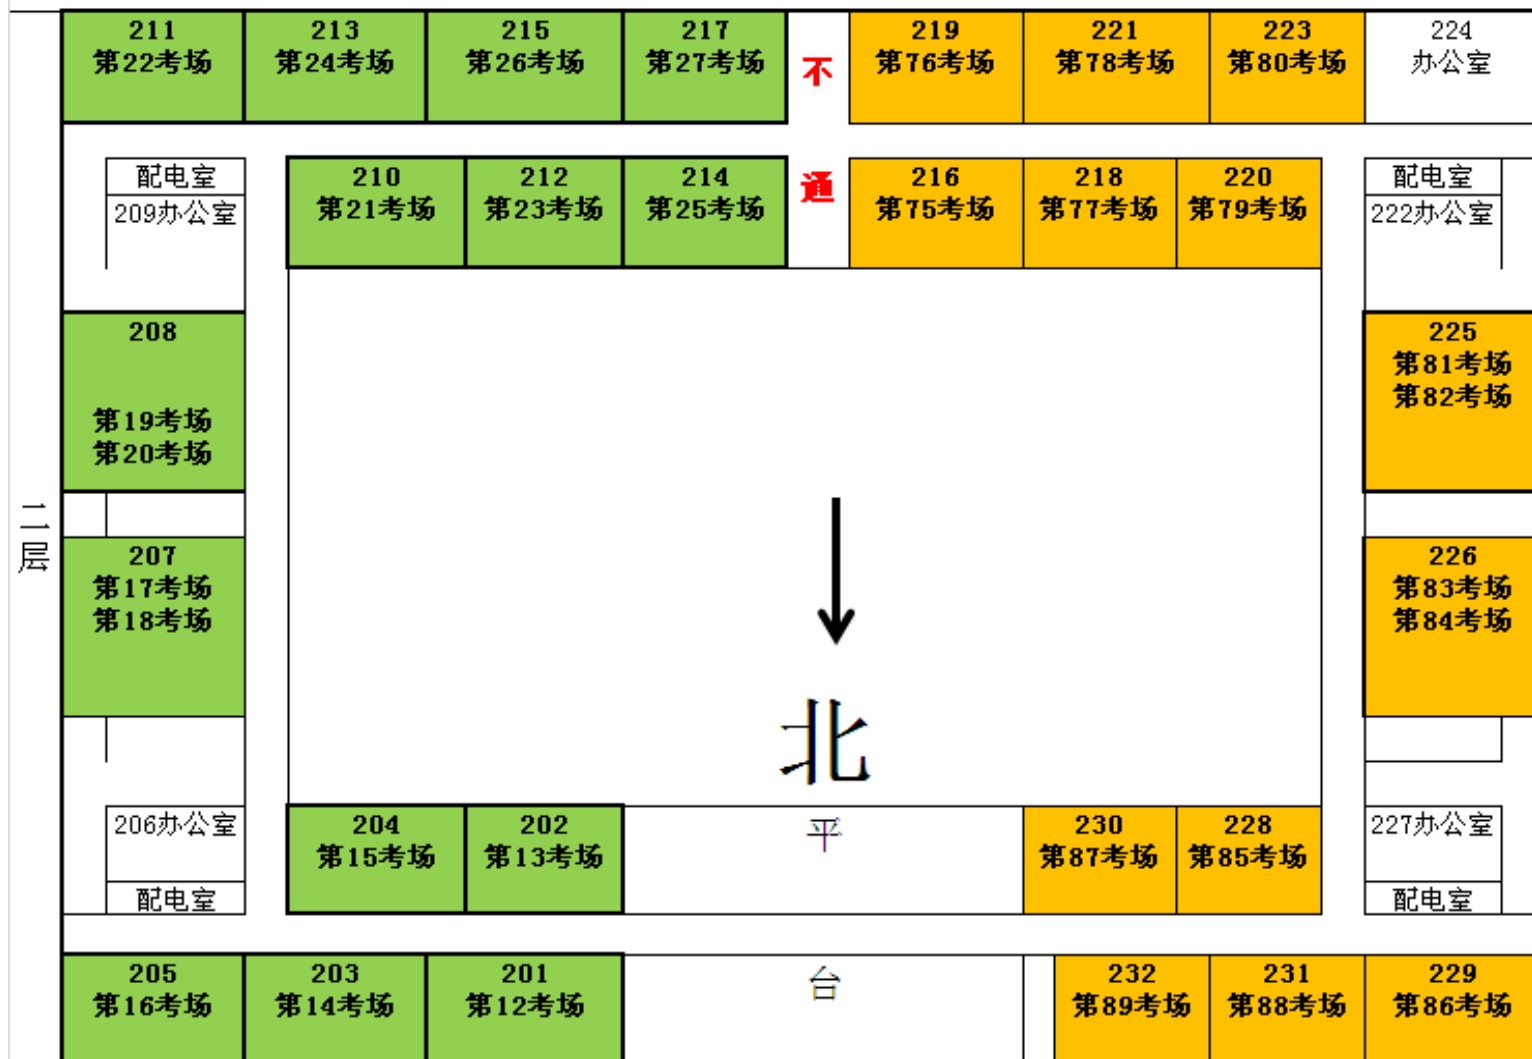


2号教学楼布局平面图（三层）

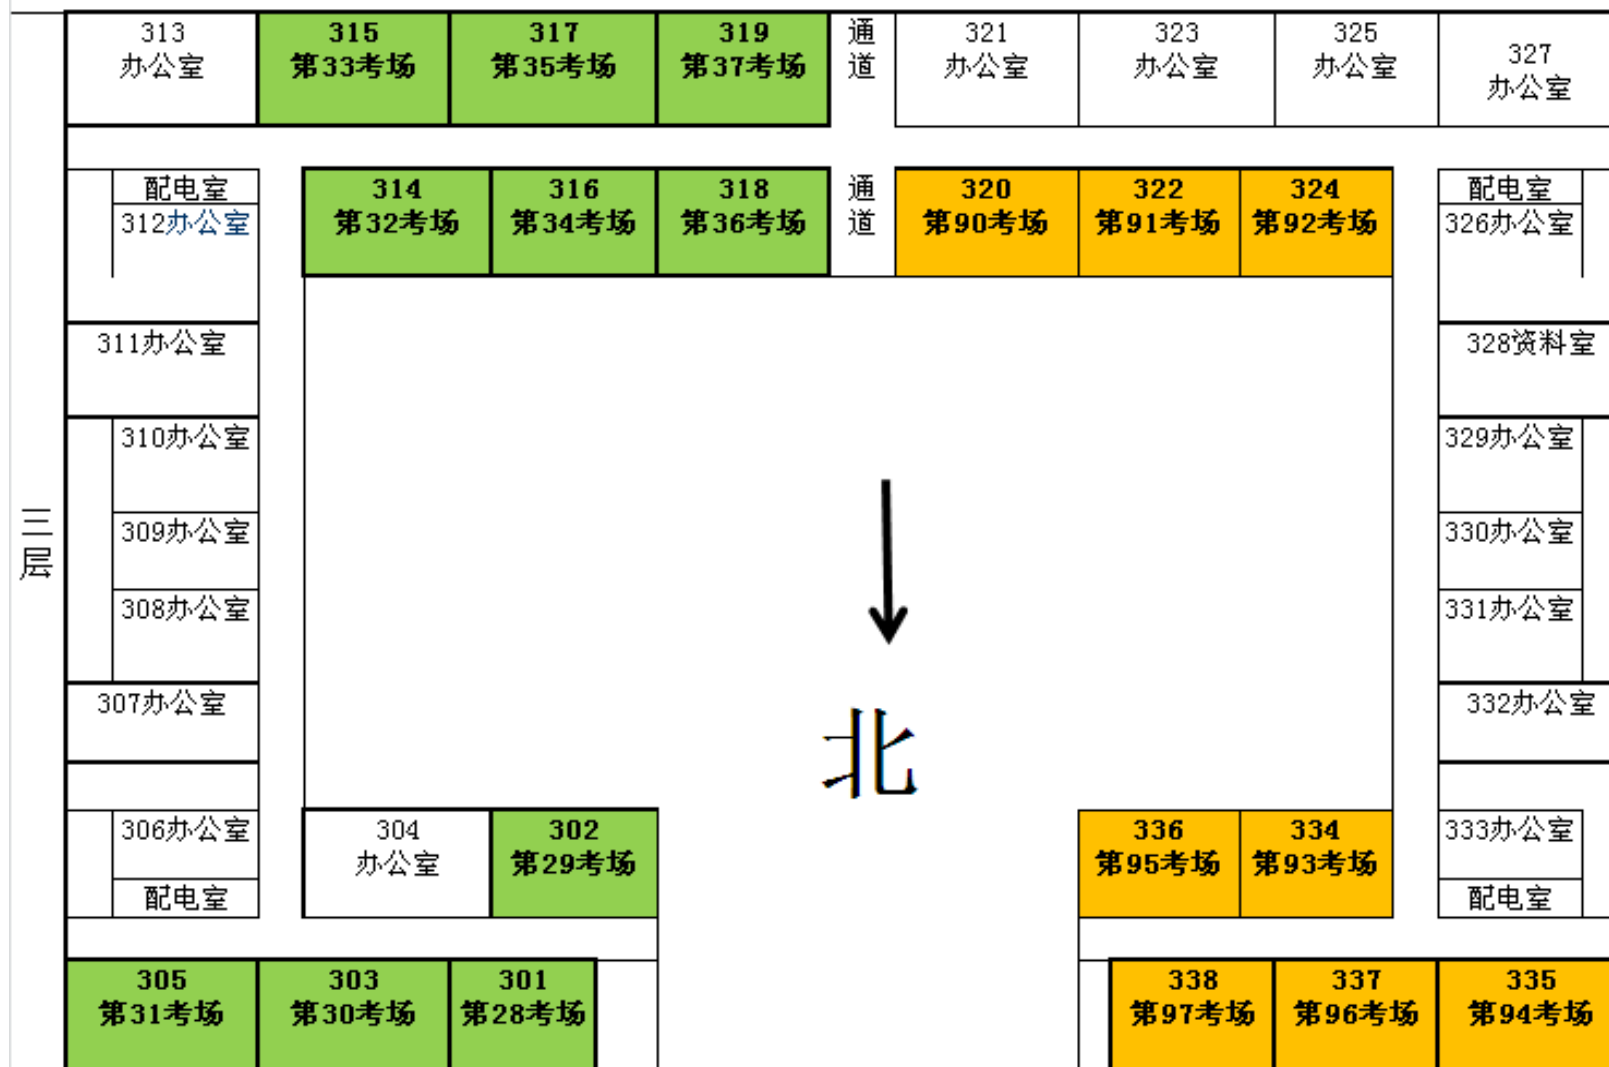


2号教学楼布局平面图（四层）

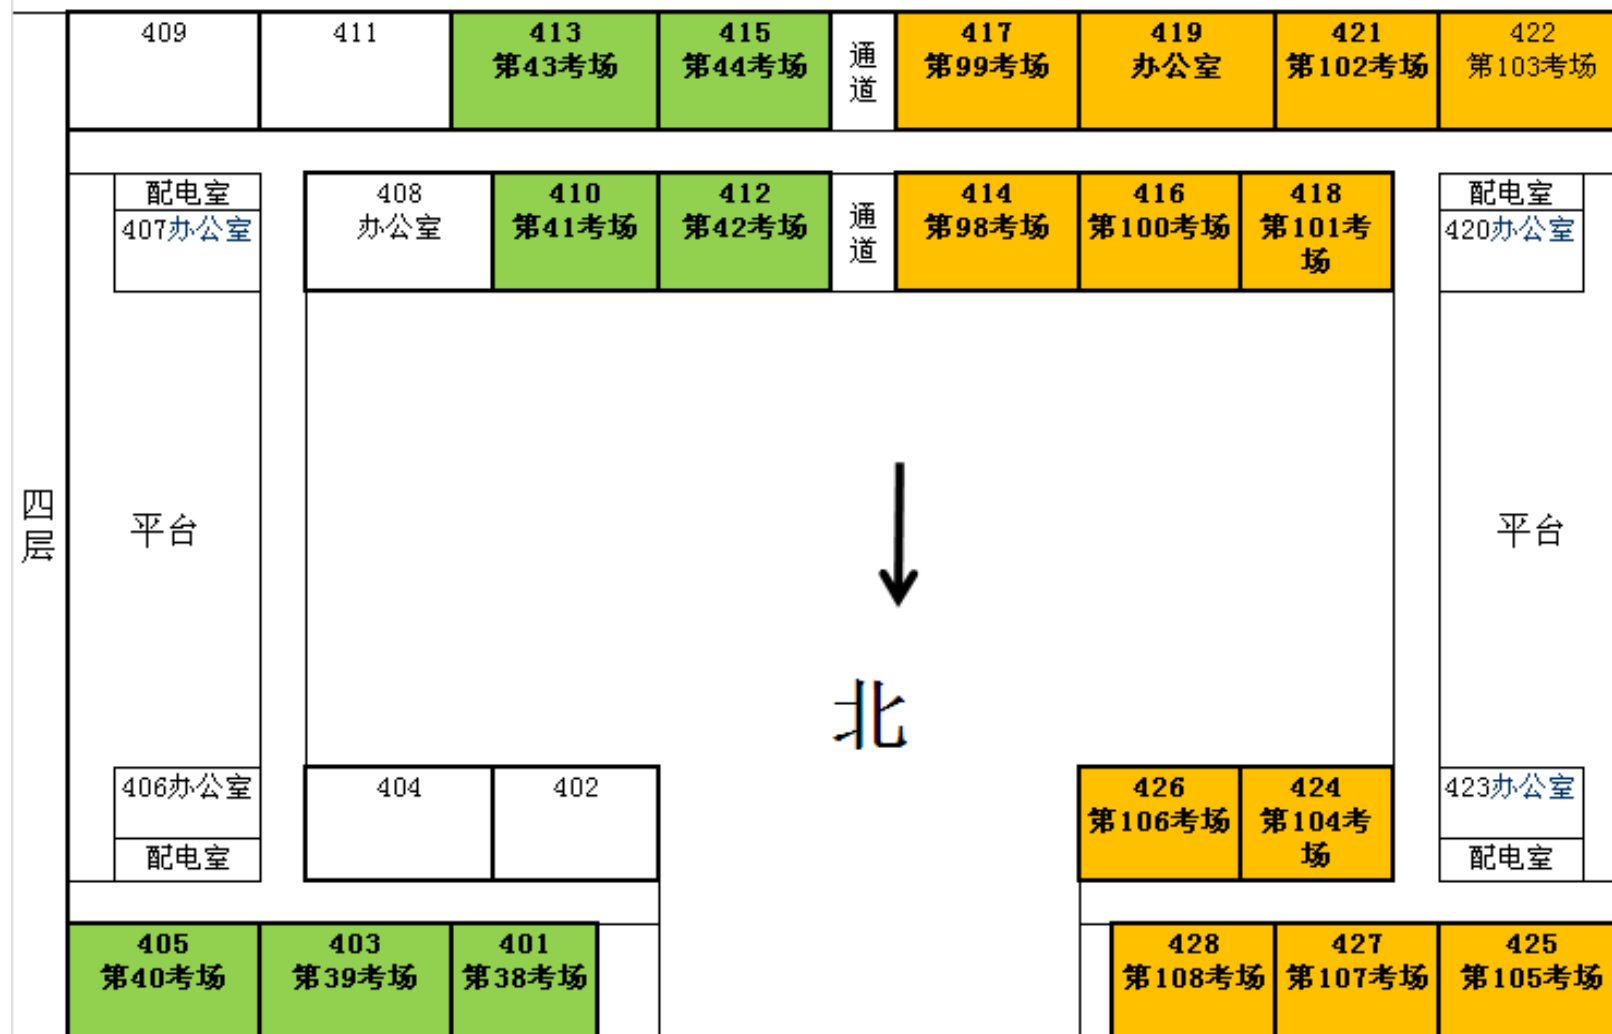


2号教学楼布局平面图（五层）

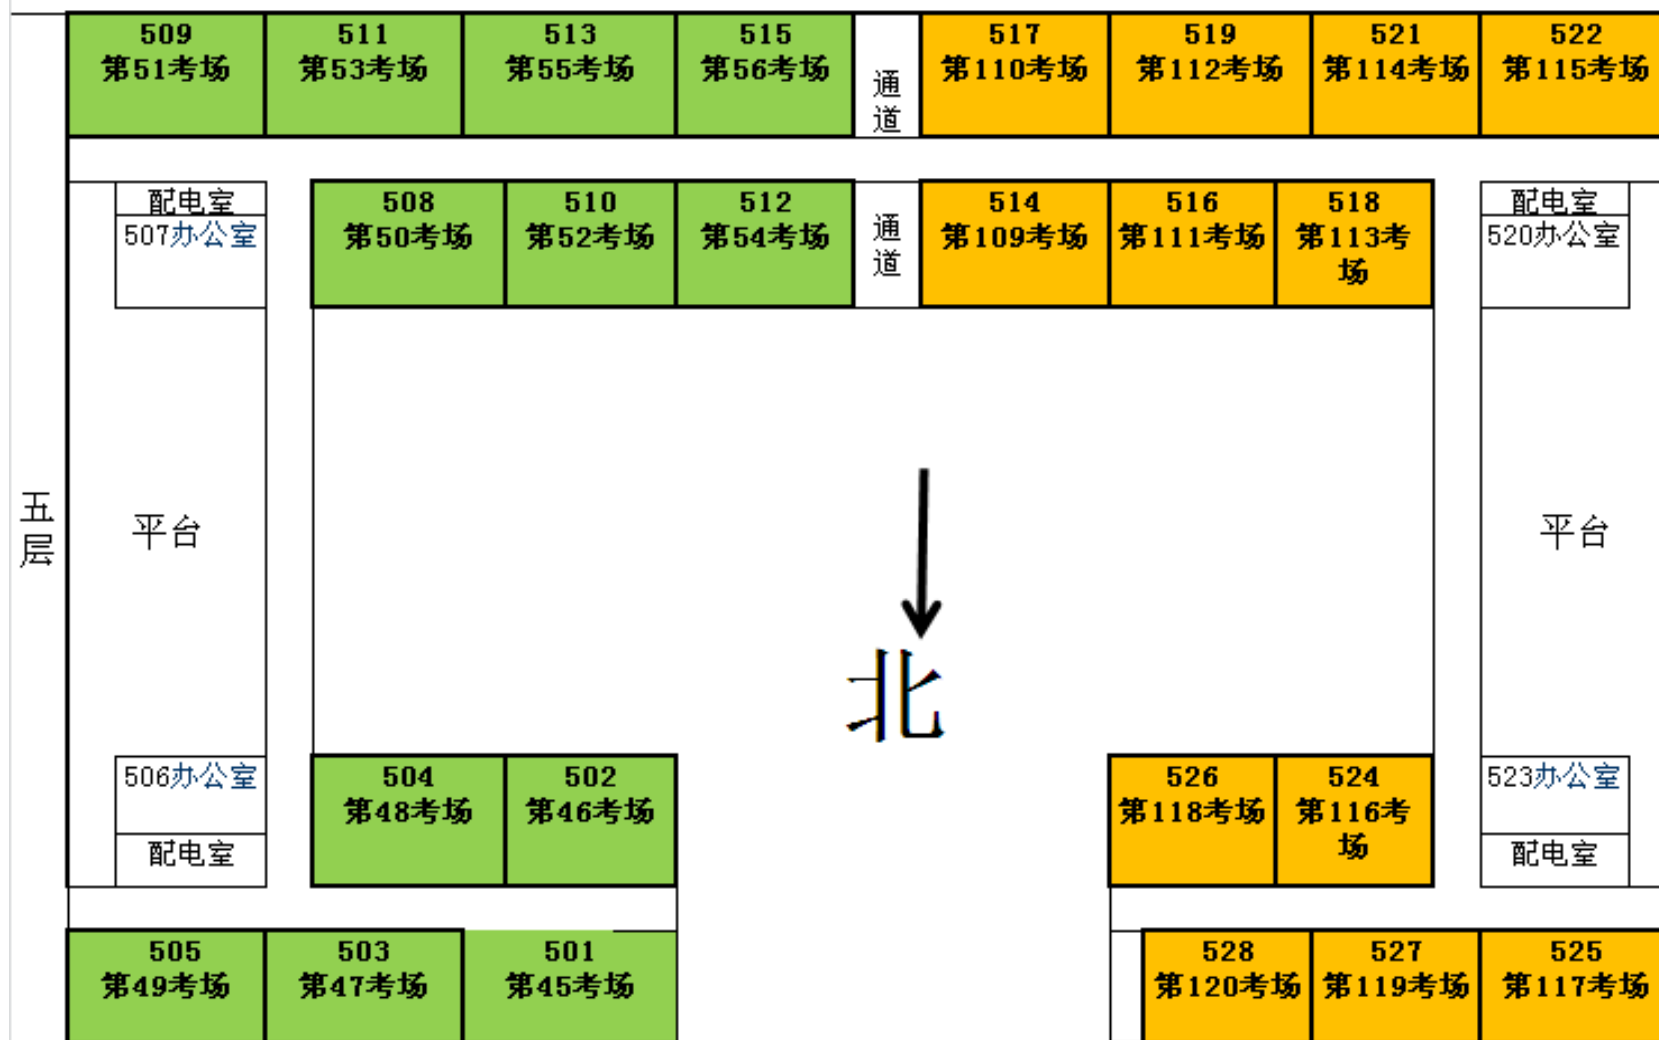


2号教学楼布局平面图（六层）

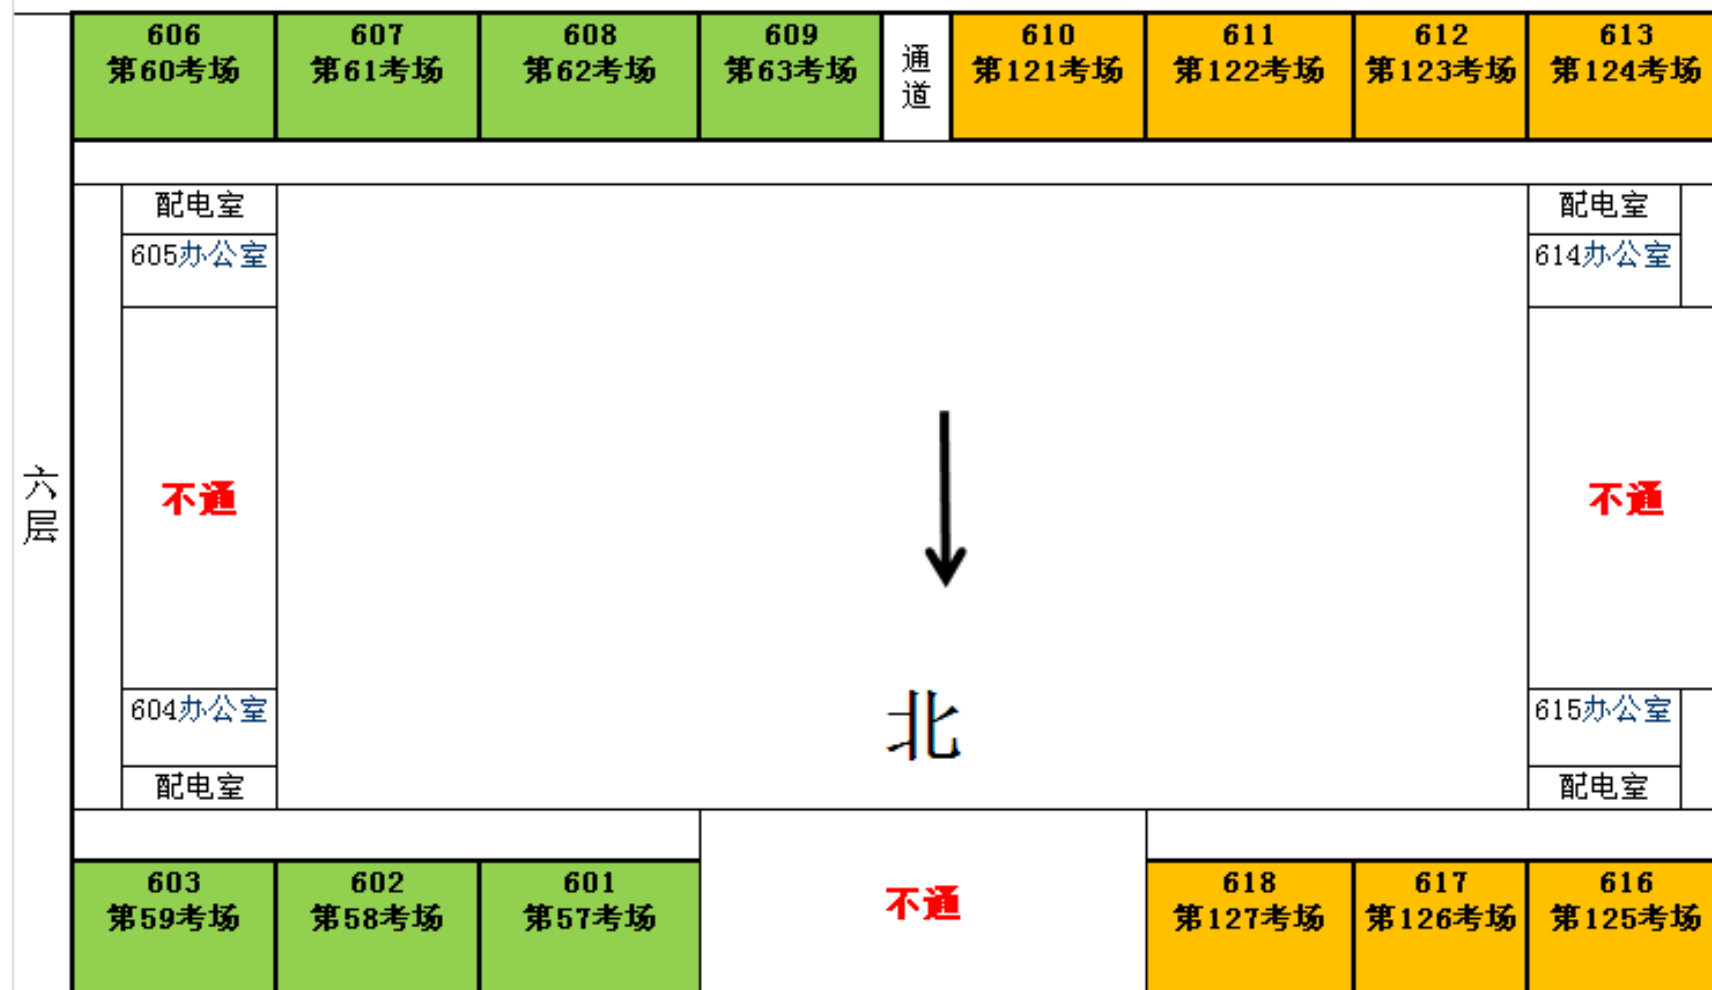


三号教学楼布局平面图（一层）

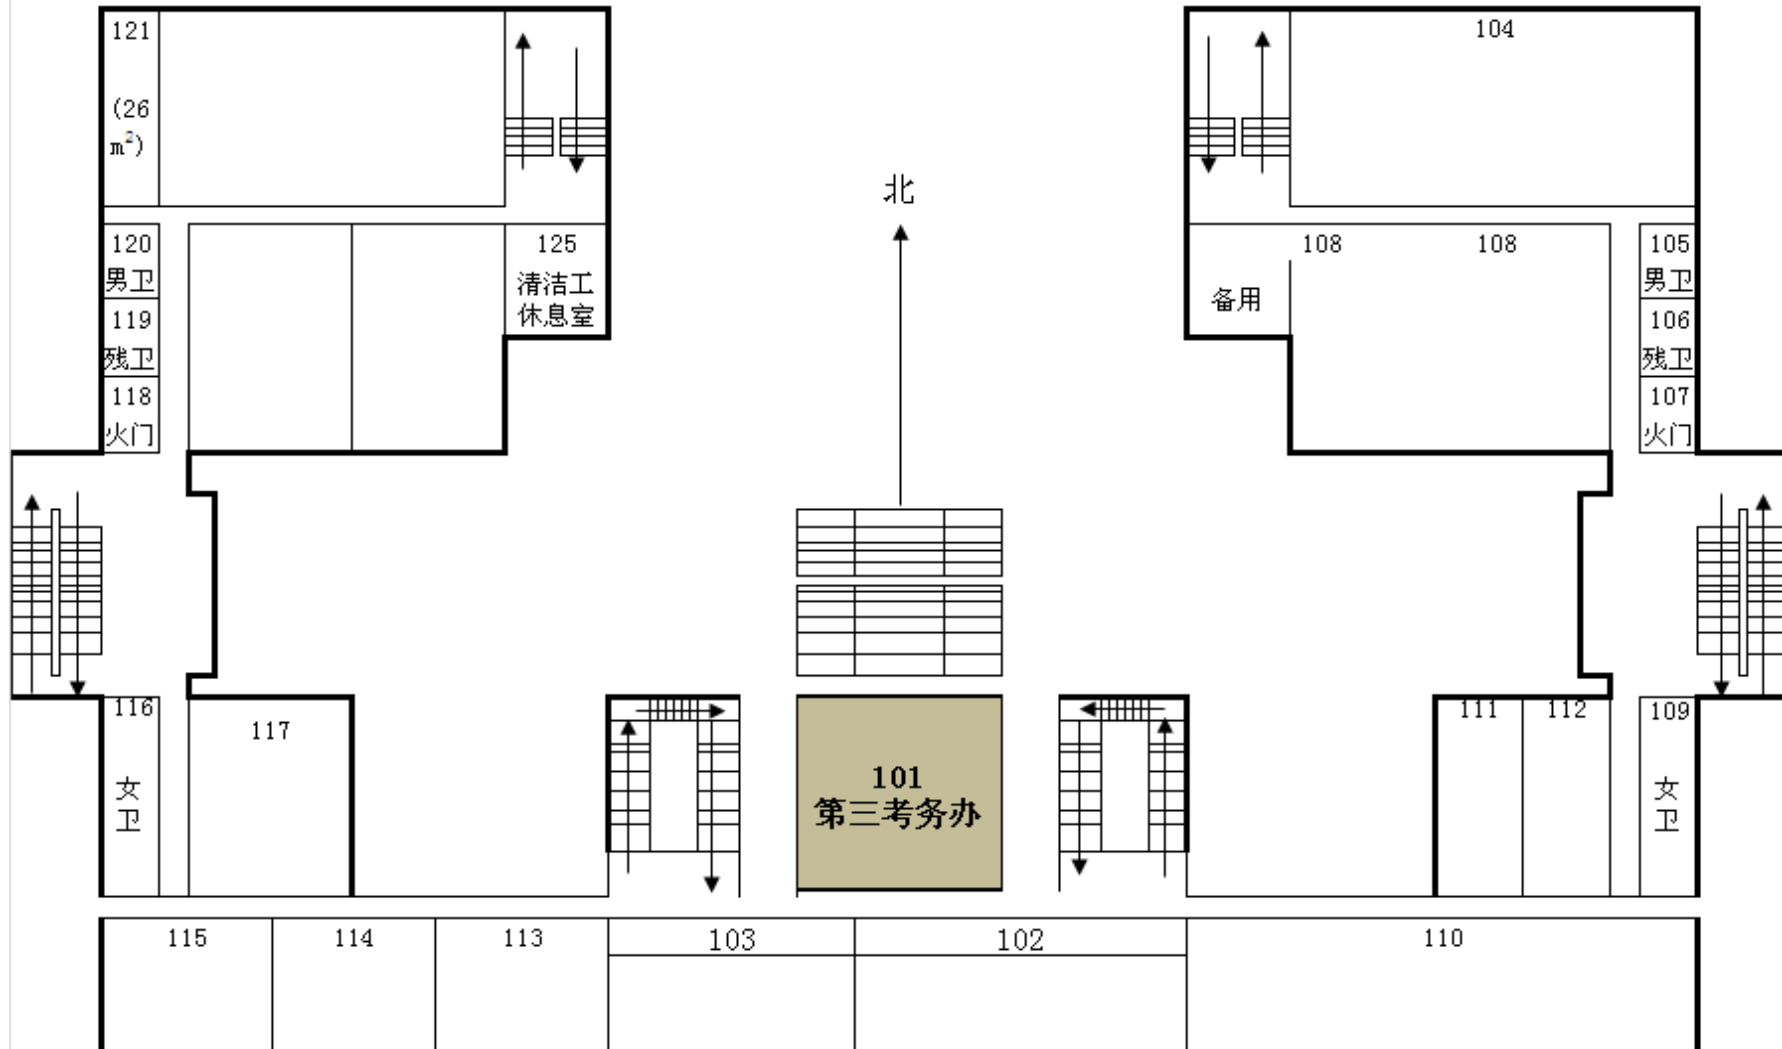


3号教学楼布局平面图（二层）

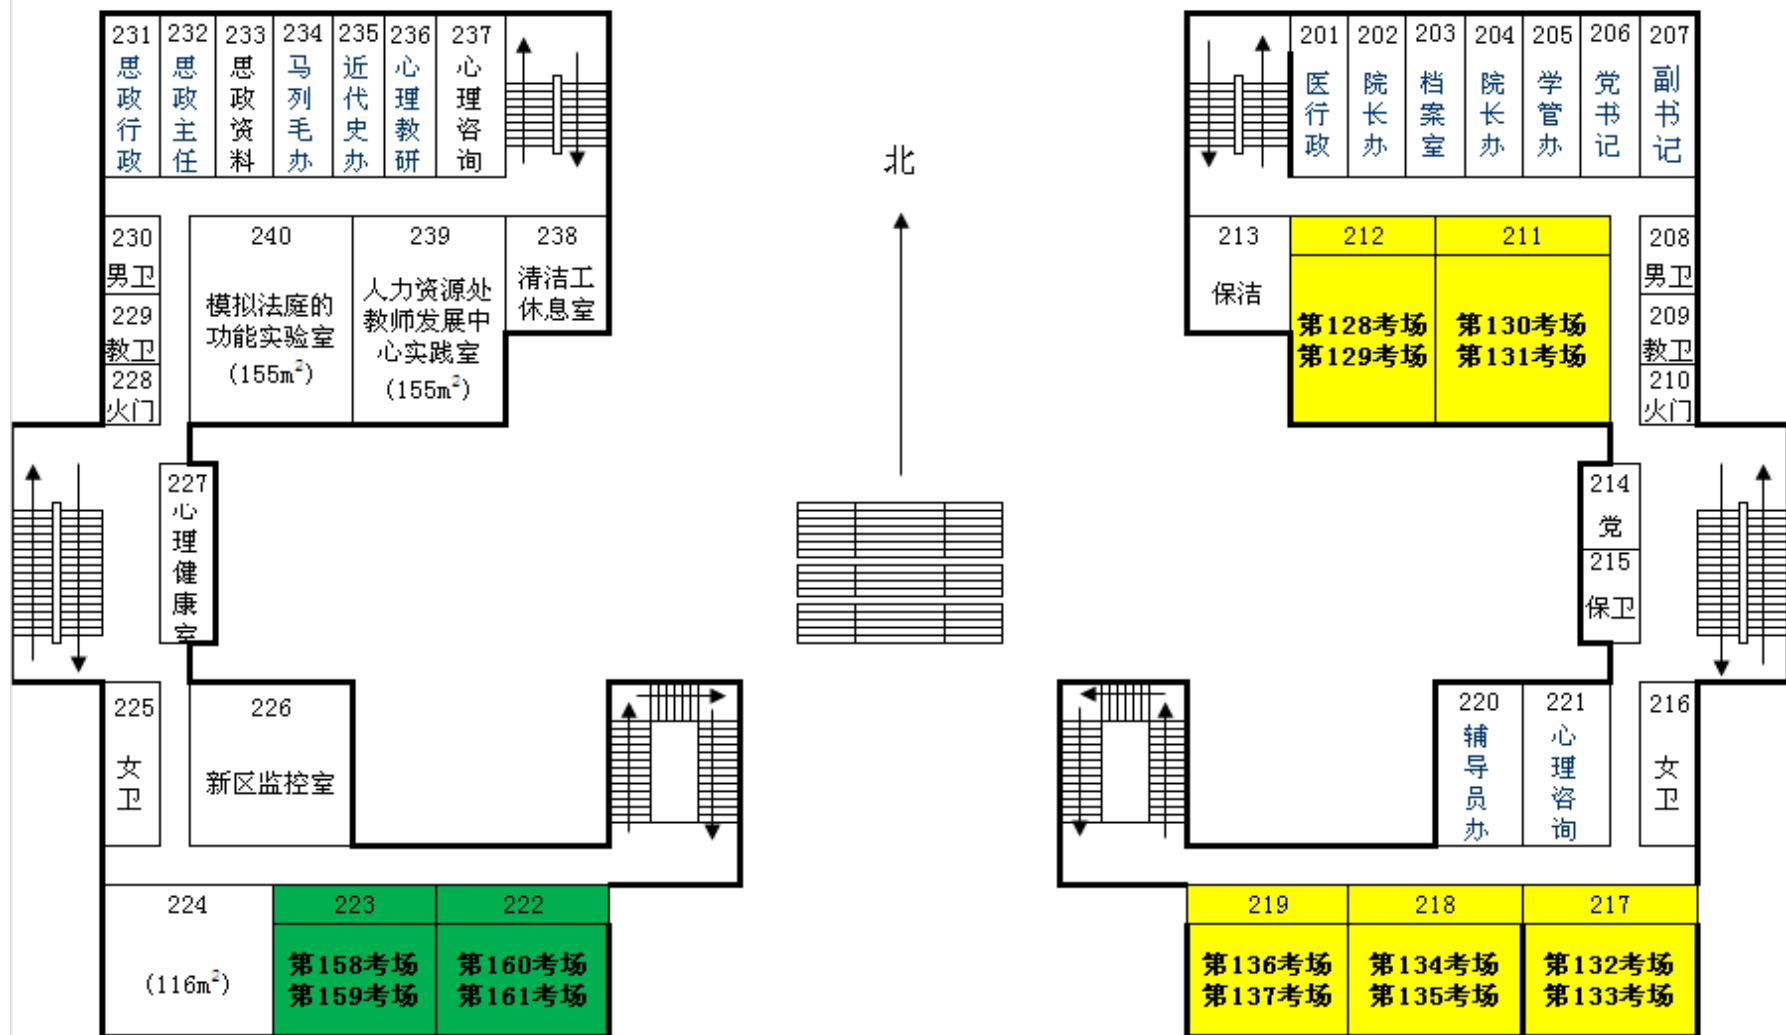


3号教学楼布局平面图（三层）

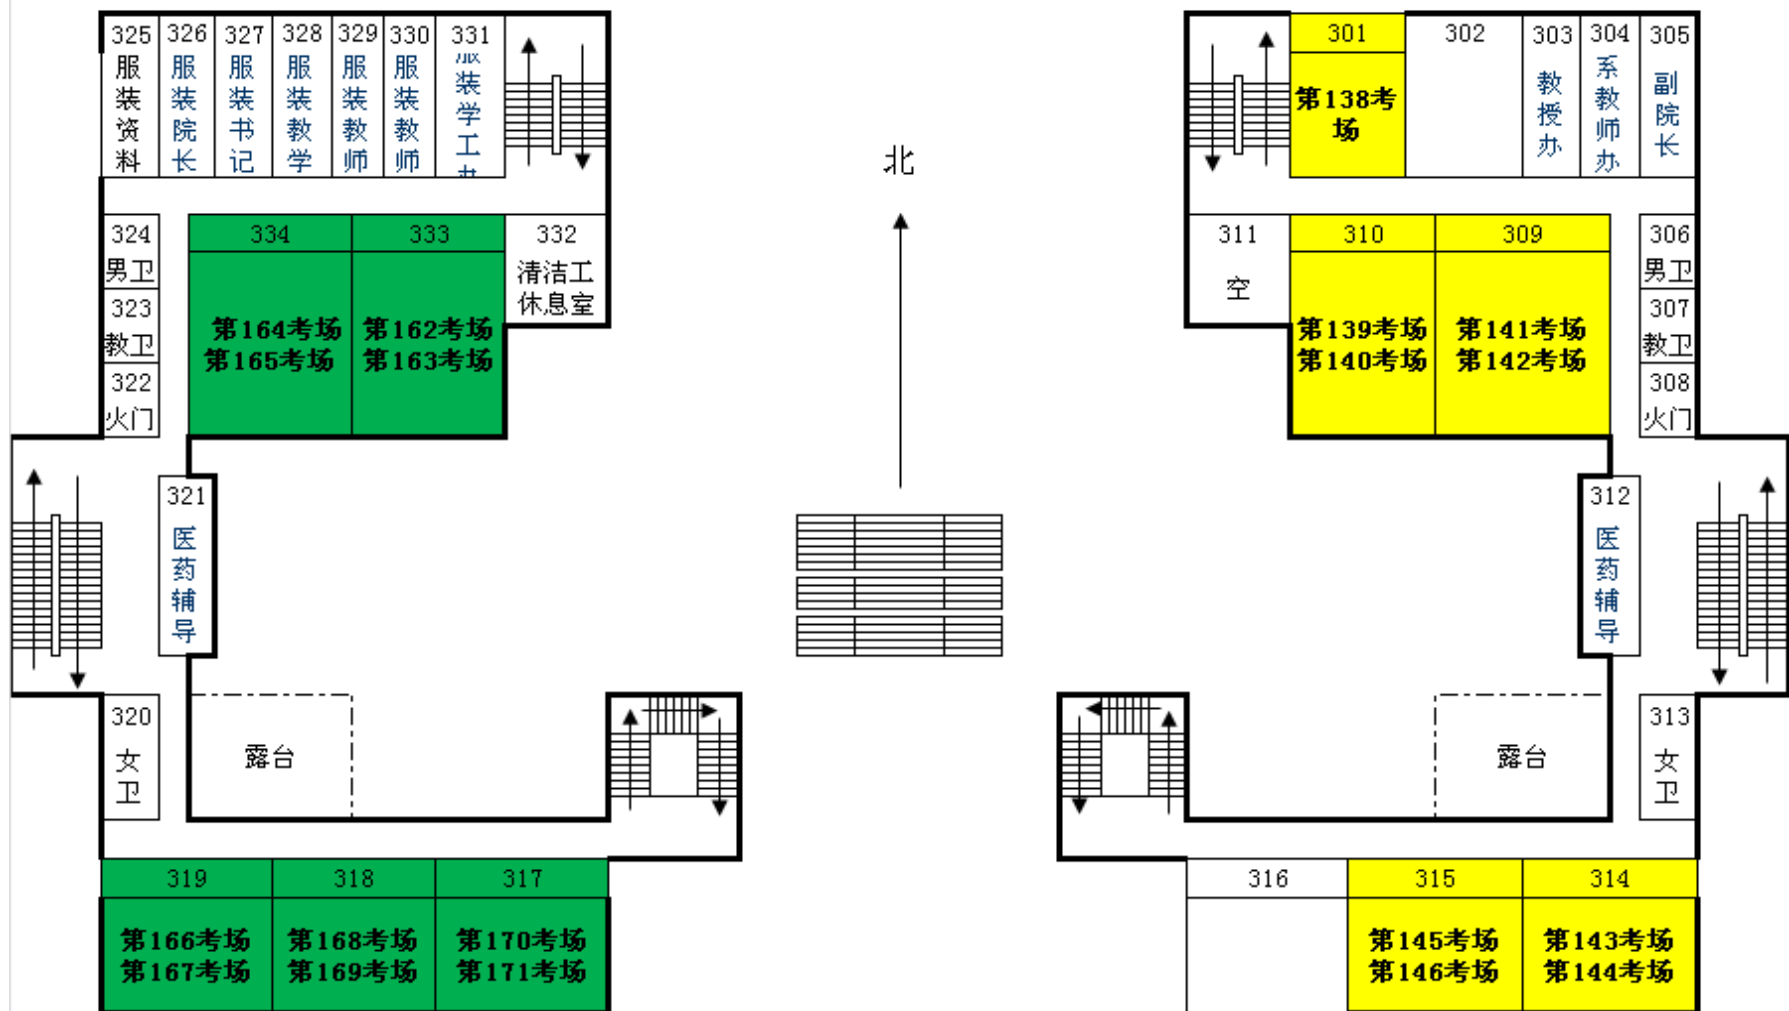


3号教学楼布局平面图（四层）

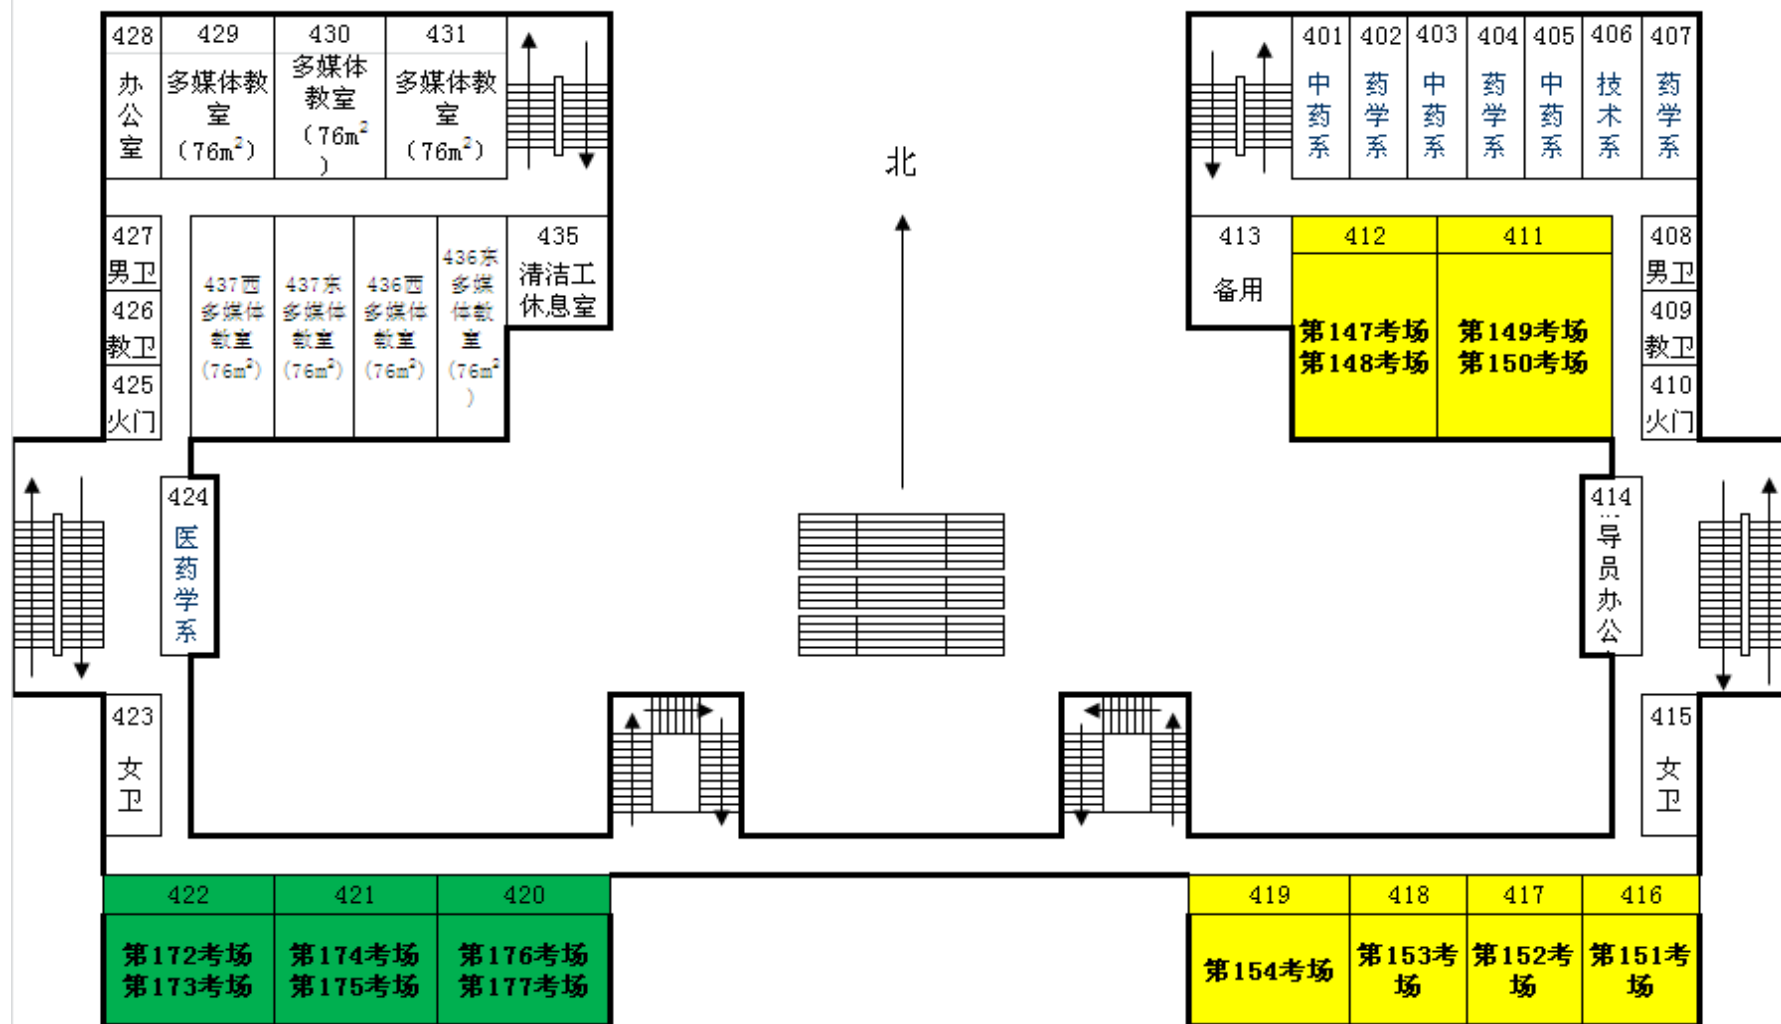


3号教学楼布局平面图（五层）

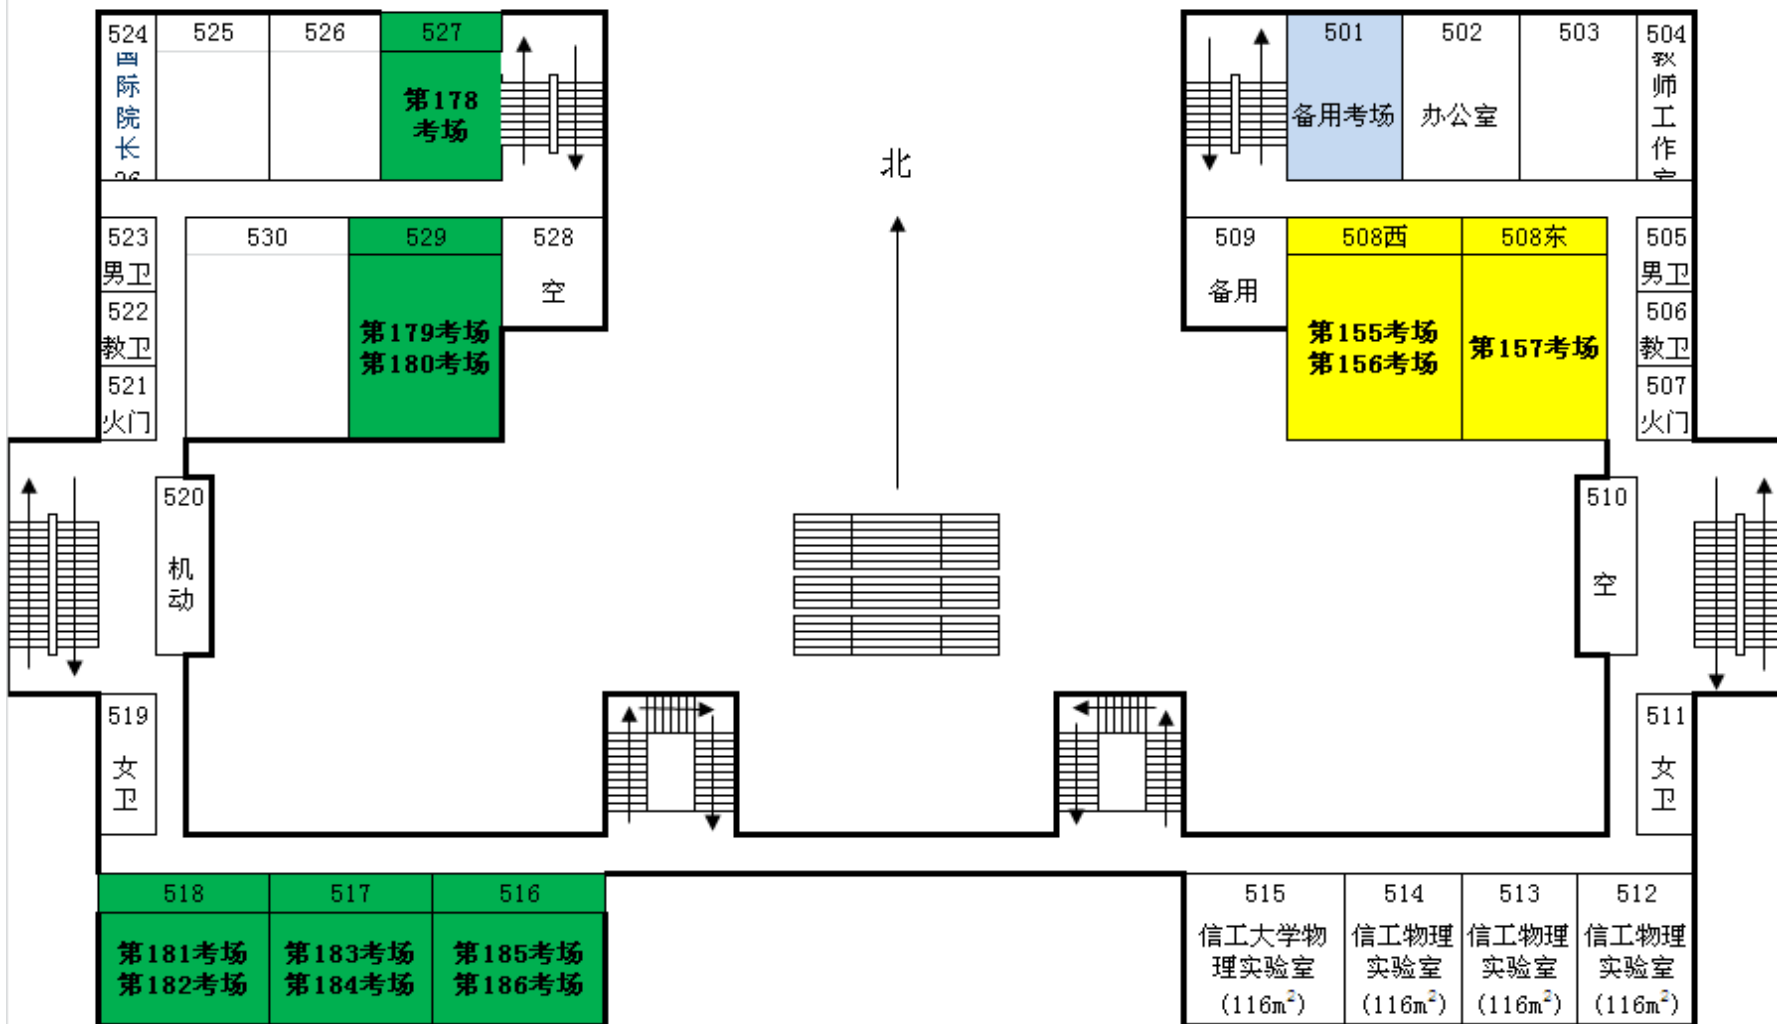

4号教学楼布局平面图（一层）

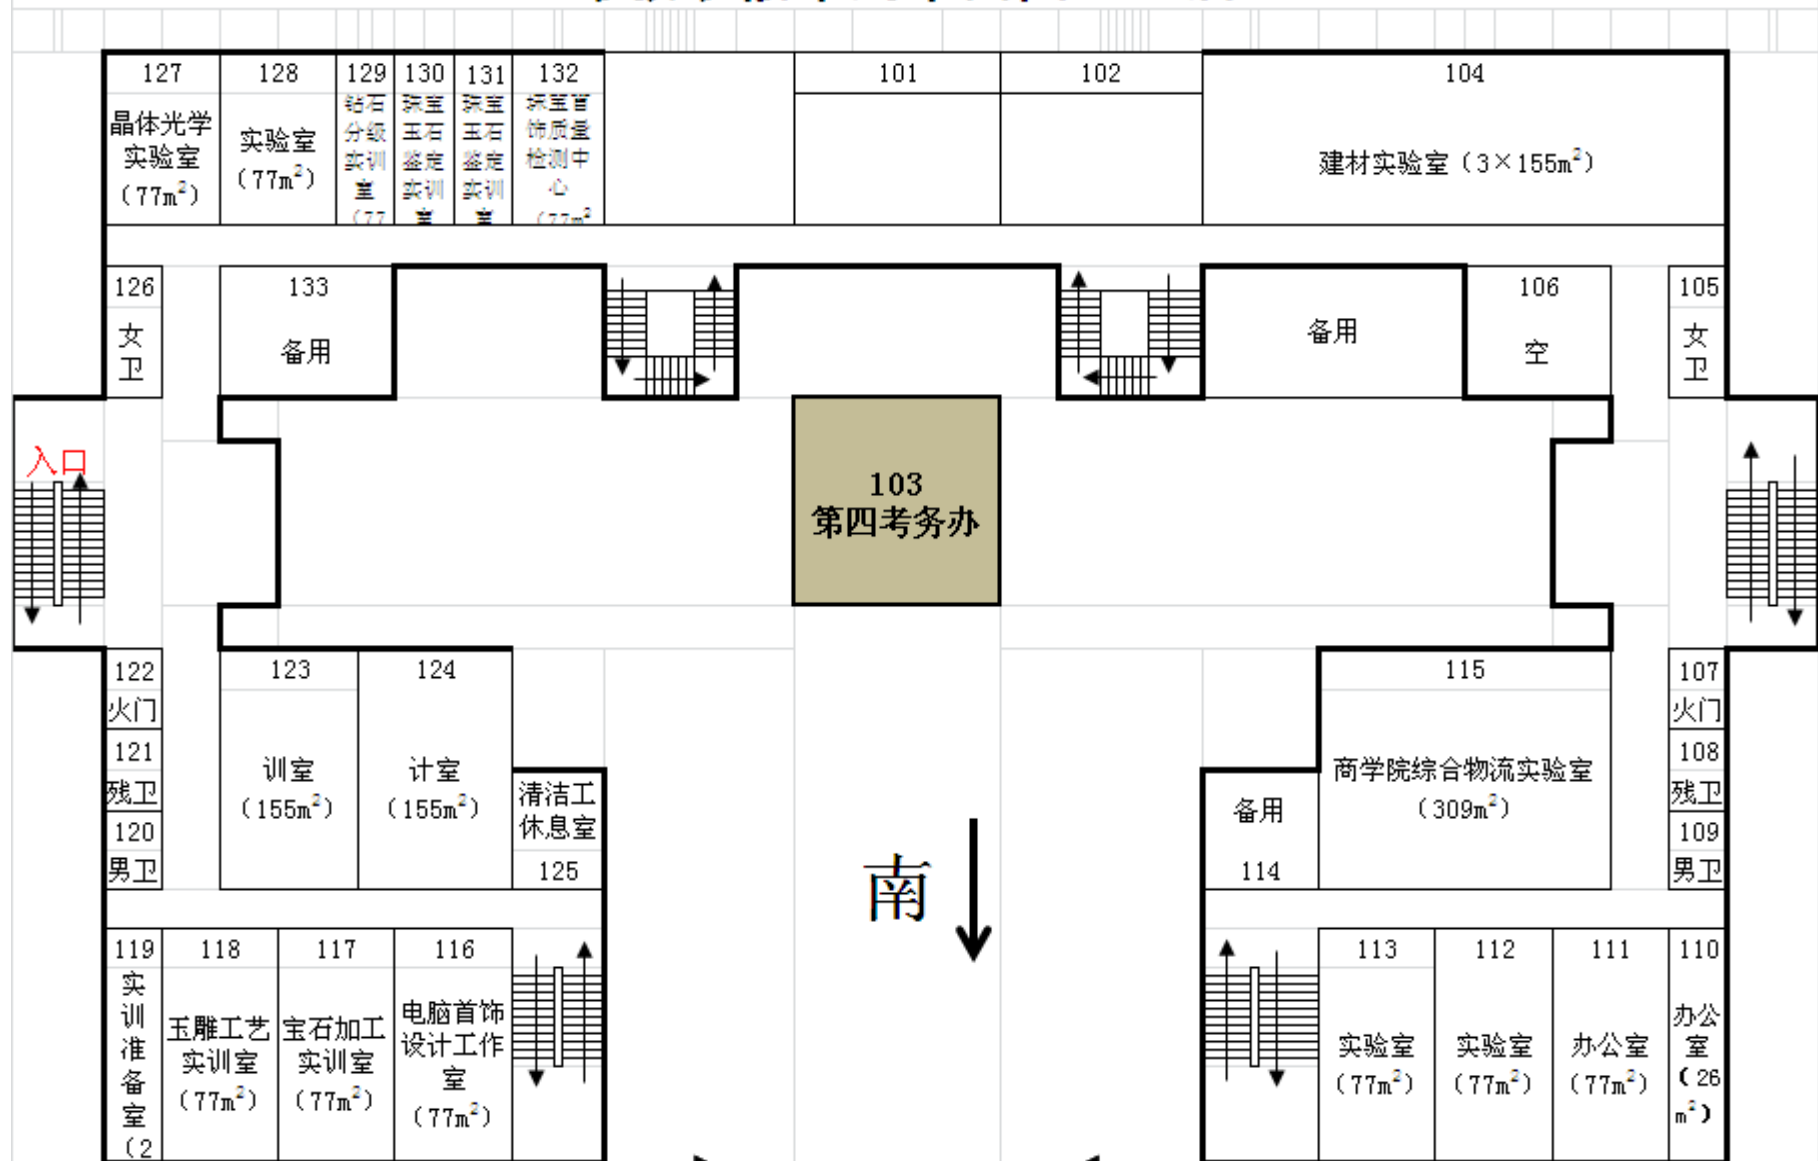

4号教学楼布局平面图（四层）

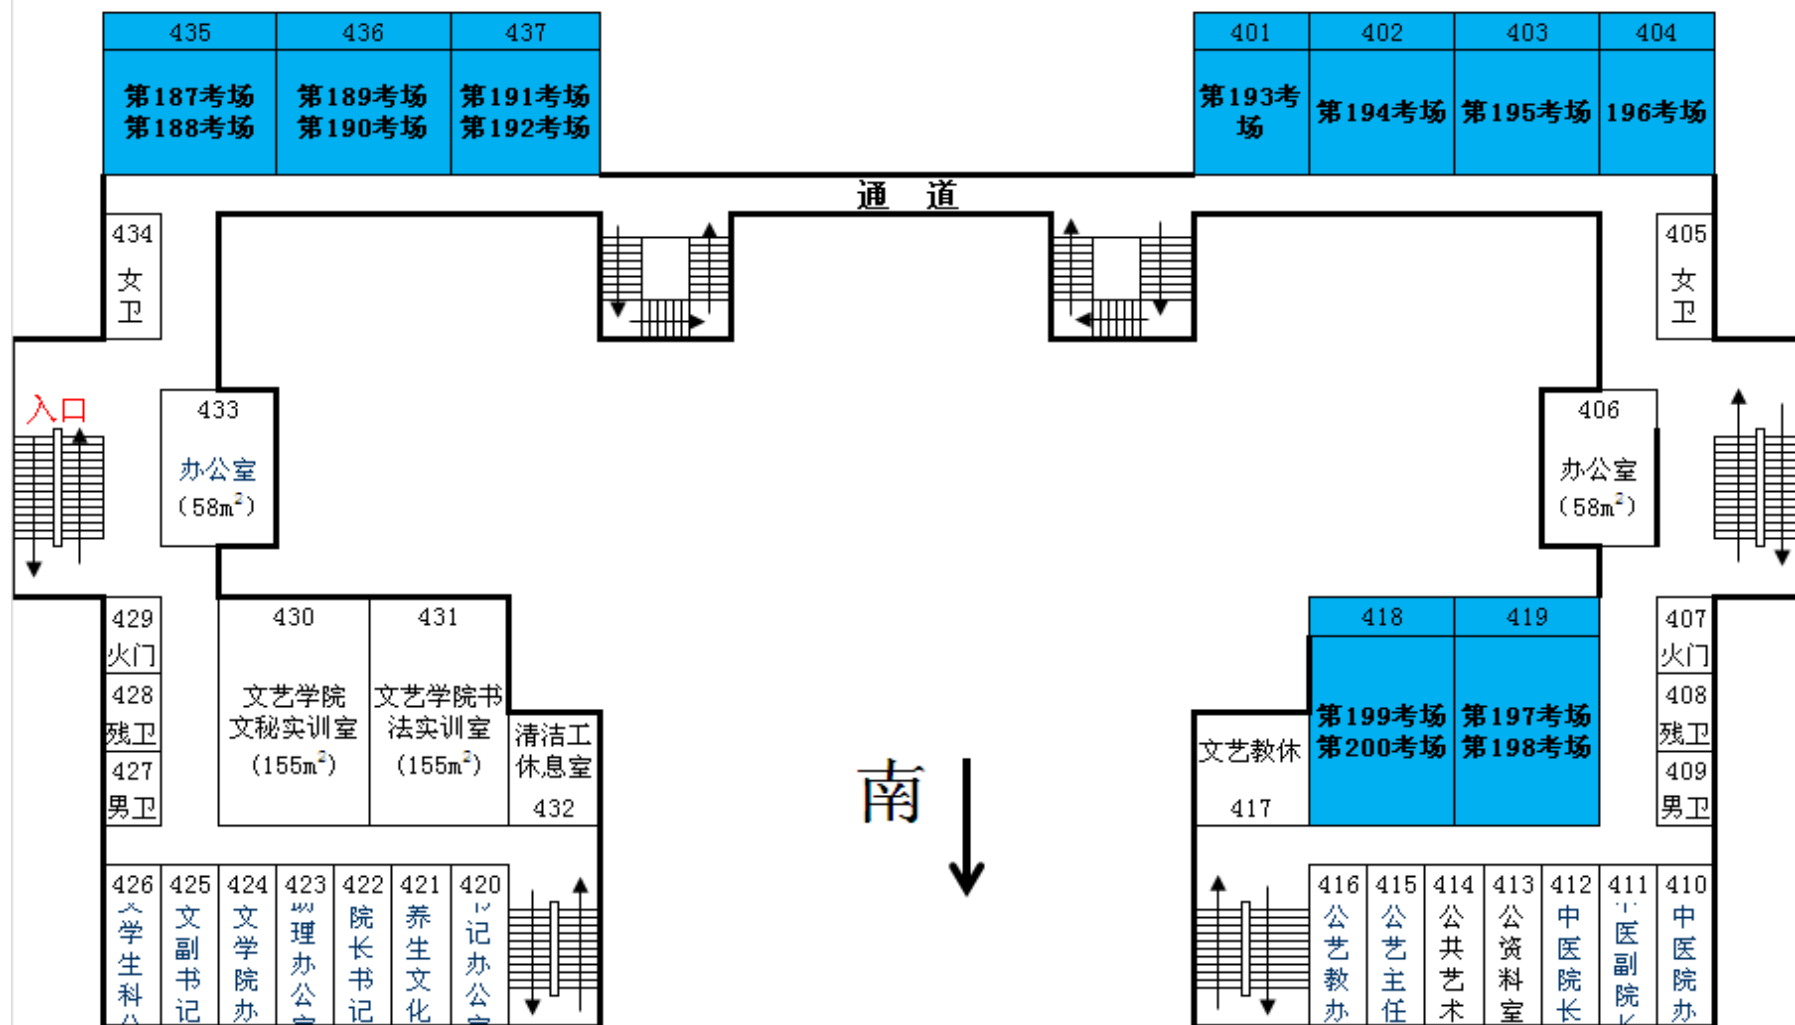

4号教学楼布局平面图（五层）

